Appendix 2
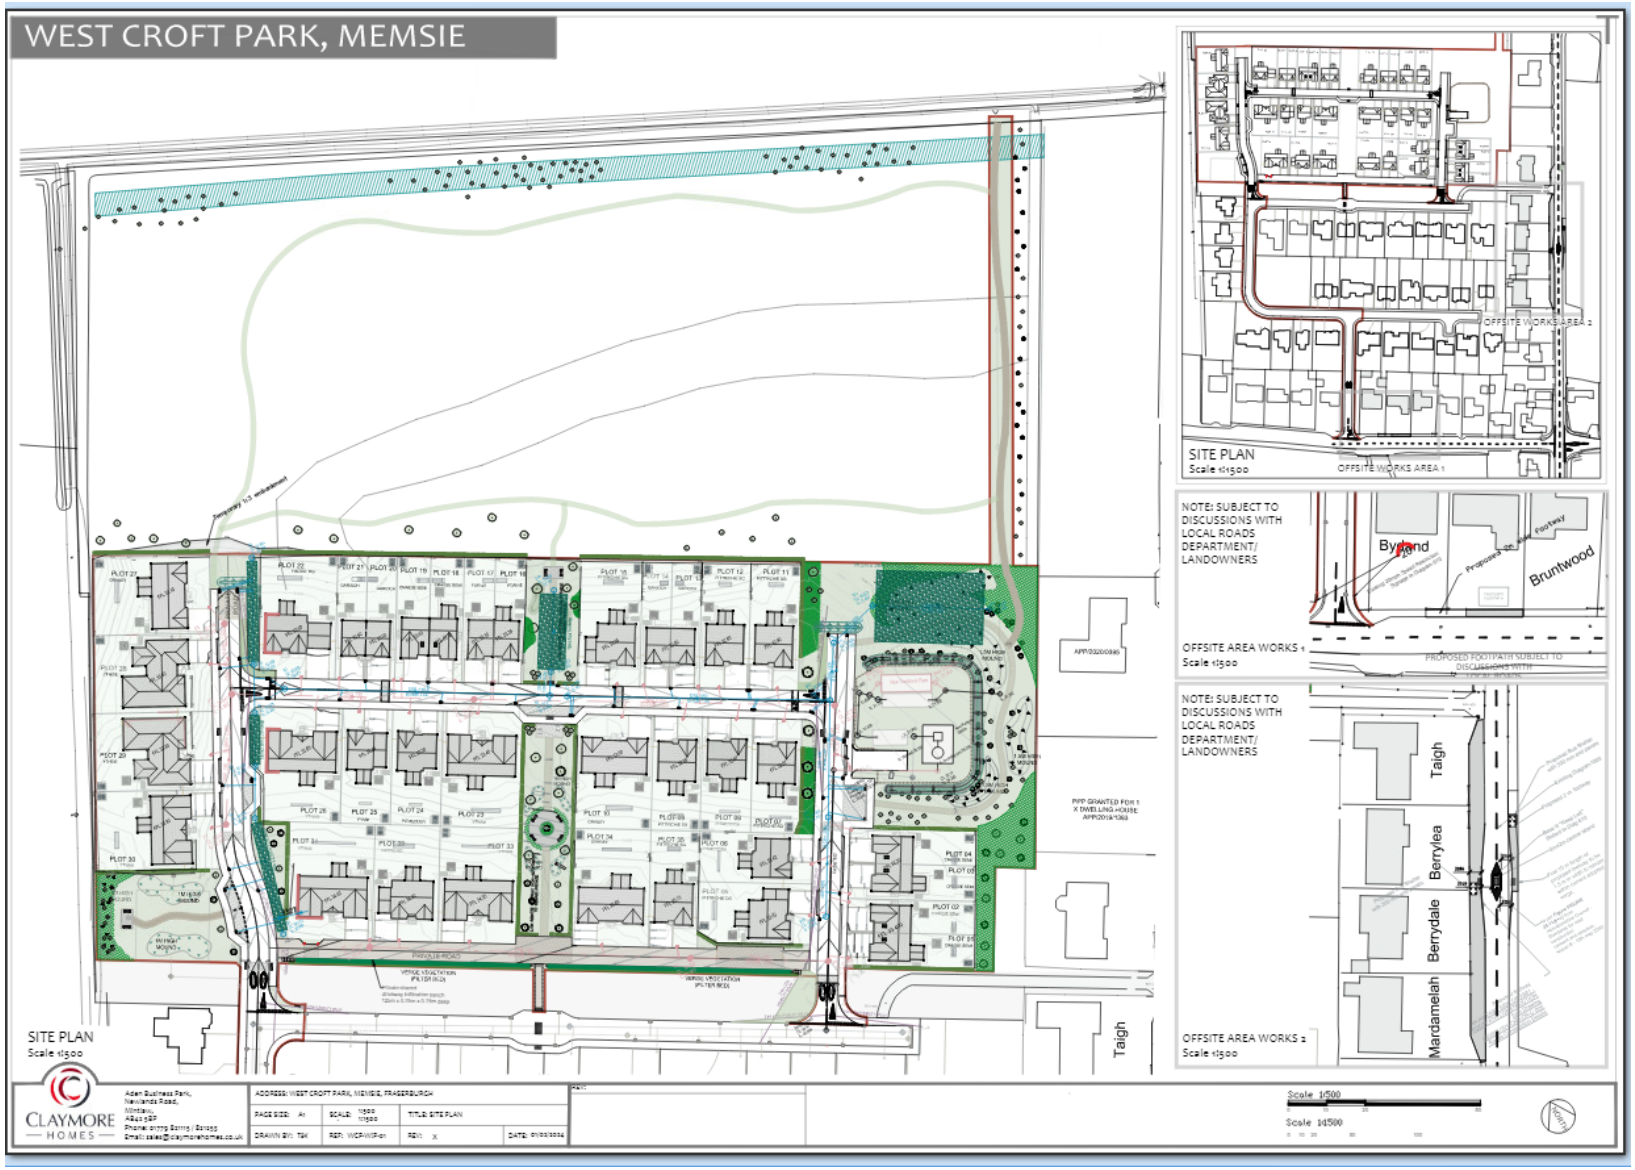
Site Plan